PÁRI

TELEPÜLÉSSZERKEZETI TERV
HÉSZ ÉS SZABÁLYOZÁSI TERV

KÜLTERÜLET SZABÁLYOZÁSI TERV

M=1:5000

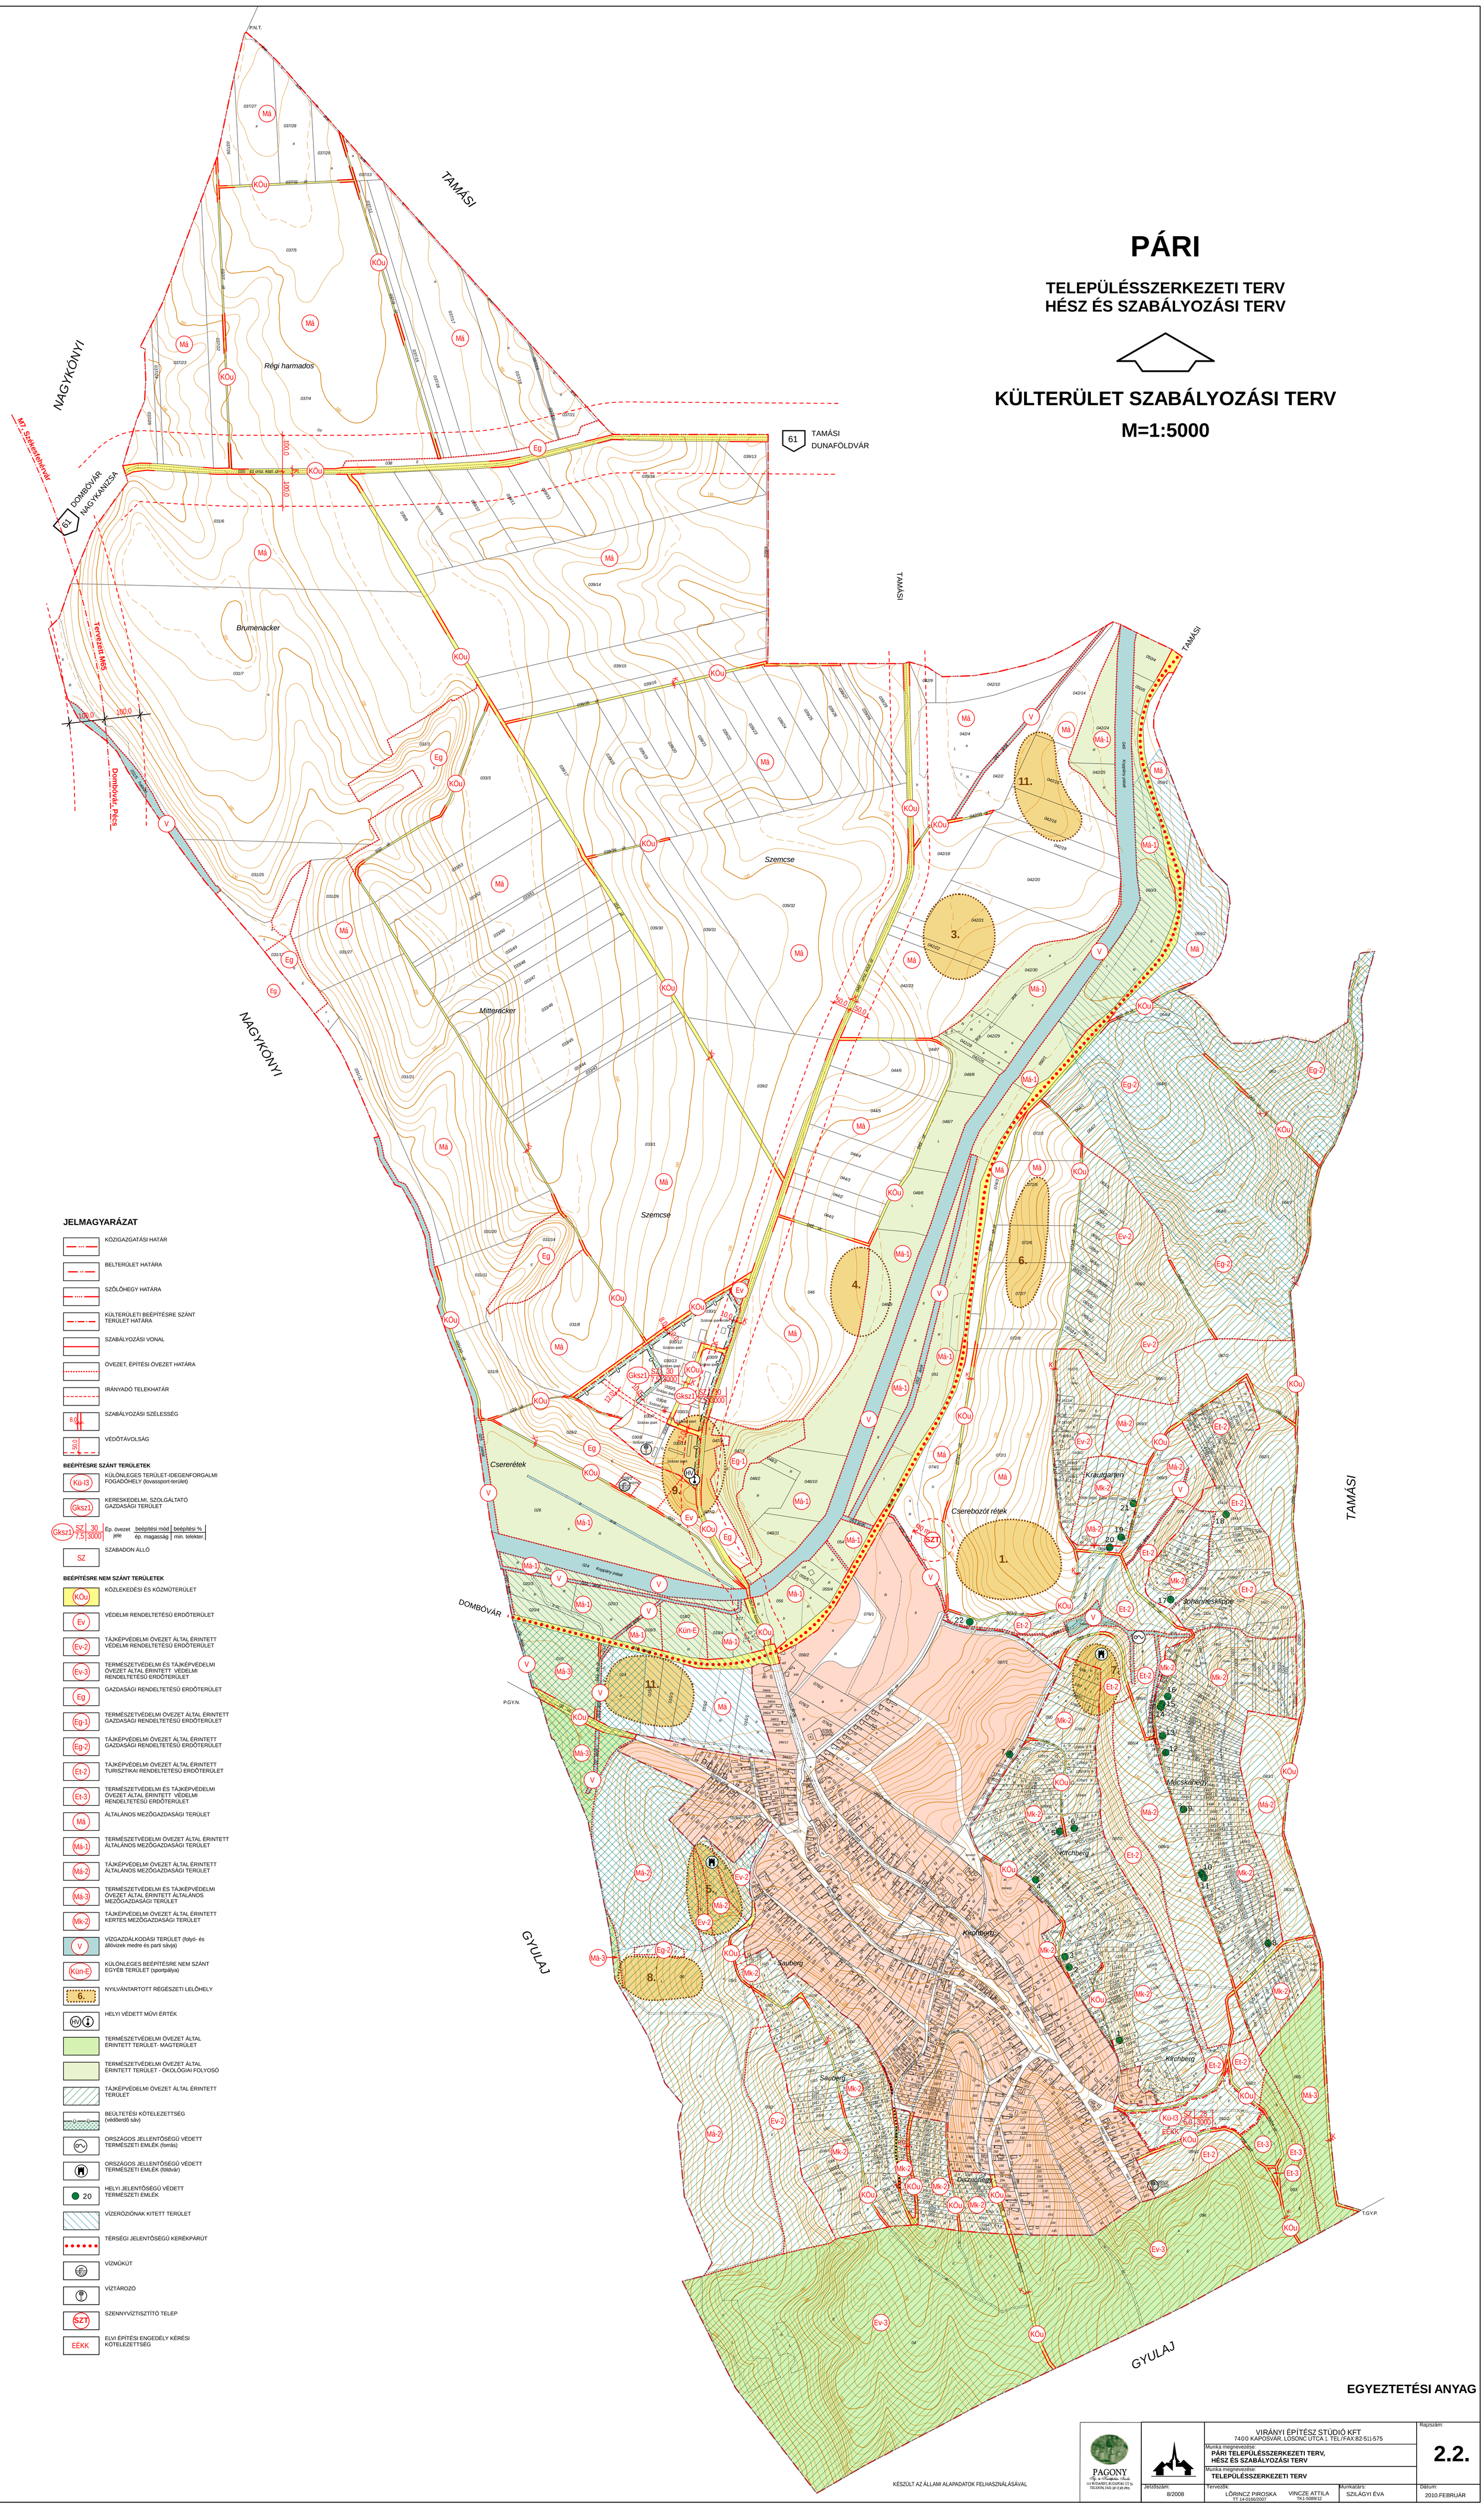

JELMAGYARÁZAT

- KÖZIGAZGATÁSI HATÁR
- BELTERÜLET HATÁRA
- SZŐLŐHEGY HATÁRA
- KÜLTERÜLETI BEÉPÍTÉSRE SZÁNT TERÜLET HATÁRA
- SZABÁLYOZÁSI VONAL
- ÖVEZET, ÉPÍTÉSI ÖVEZET HATÁRA
- IRÁNYADÓ TELEKHATÁR
- SZABÁLYOZÁSI SZÉLESSÉG (8,0)
- VÉDŐTÁVOLSÁG (50,0)

BEÉPÍTÉSRE SZÁNT TERÜLETEK

- Kü-I3 — KÜLÖNLEGES TERÜLET-IDEGENFORGALMI FOGADÓHELY (lovasport-terület)
- Gksz1 — KERESKEDELMI, SZOLGÁLTATÓ GAZDASÁGI TERÜLET
- Gksz1 | SZ 30 / 7,5 3000 — Ép. övezet jele; beépítési mód; ép. magasság; beépítési % min. telekter.
- SZ — SZABADON ÁLLÓ

BEÉPÍTÉSRE NEM SZÁNT TERÜLETEK

- KÖu — KÖZLEKEDÉSI ÉS KÖZMŰTERÜLET
- Ev — VÉDELMI RENDELTETÉSŰ ERDŐTERÜLET
- Ev-2 — TÁJKÉPVÉDELMI ÖVEZET ÁLTAL ÉRINTETT VÉDELMI RENDELTETÉSŰ ERDŐTERÜLET
- Ev-3 — TERMÉSZETVÉDELMI ÉS TÁJKÉPVÉDELMI ÖVEZET ÁLTAL ÉRINTETT VÉDELMI RENDELTETÉSŰ ERDŐTERÜLET
- Eg — GAZDASÁGI RENDELTETÉSŰ ERDŐTERÜLET
- Eg-1 — TERMÉSZETVÉDELMI ÖVEZET ÁLTAL ÉRINTETT GAZDASÁGI RENDELTETÉSŰ ERDŐTERÜLET
- Eg-2 — TÁJKÉPVÉDELMI ÖVEZET ÁLTAL ÉRINTETT GAZDASÁGI RENDELTETÉSŰ ERDŐTERÜLET
- Et-2 — TÁJKÉPVÉDELMI ÖVEZET ÁLTAL ÉRINTETT TURISZTIKAI RENDELTETÉSŰ ERDŐTERÜLET
- Et-3 — TERMÉSZETVÉDELMI ÉS TÁJKÉPVÉDELMI ÖVEZET ÁLTAL ÉRINTETT VÉDELMI RENDELTETÉSŰ ERDŐTERÜLET
- Má — ÁLTALÁNOS MEZŐGAZDASÁGI TERÜLET
- Má-1 — TERMÉSZETVÉDELMI ÖVEZET ÁLTAL ÉRINTETT ÁLTALÁNOS MEZŐGAZDASÁGI TERÜLET
- Má-2 — TÁJKÉPVÉDELMI ÖVEZET ÁLTAL ÉRINTETT ÁLTALÁNOS MEZŐGAZDASÁGI TERÜLET
- Má-3 — TERMÉSZETVÉDELMI ÉS TÁJKÉPVÉDELMI ÖVEZET ÁLTAL ÉRINTETT ÁLTALÁNOS MEZŐGAZDASÁGI TERÜLET
- Mk-2 — TÁJKÉPVÉDELMI ÖVEZET ÁLTAL ÉRINTETT KERTES MEZŐGAZDASÁGI TERÜLET
- V — VÍZGAZDÁLKODÁSI TERÜLET (folyó- és állóvizek medre és parti sávja)
- Kün-E — KÜLÖNLEGES BEÉPÍTÉSRE NEM SZÁNT EGYÉB TERÜLET (sportpálya)
- 6. — NYILVÁNTARTOTT RÉGÉSZETI LELŐHELY
- HV — HELYI VÉDETT MŰVI ÉRTÉK
- TERMÉSZETVÉDELMI ÖVEZET ÁLTAL ÉRINTETT TERÜLET- MAGTERÜLET
- TERMÉSZETVÉDELMI ÖVEZET ÁLTAL ÉRINTETT TERÜLET - ÖKOLÓGIAI FOLYOSÓ
- TÁJKÉPVÉDELMI ÖVEZET ÁLTAL ÉRINTETT TERÜLET
- BEÜLTETÉSI KÖTELEZETTSÉG (védőerdő sáv)
- ORSZÁGOS JELLENTŐSÉGŰ VÉDETT TERMÉSZETI EMLÉK (forrás)
- ORSZÁGOS JELLENTŐSÉGŰ VÉDETT TERMÉSZETI EMLÉK (földvár)
- 20 — HELYI JELENTŐSÉGŰ VÉDETT TERMÉSZETI EMLÉK
- VÍZERÓZIÓNAK KITETT TERÜLET
- TÉRSÉGI JELENTŐSÉGŰ KERÉKPÁRÚT
- VÍZMŰKÚT
- VÍZTÁROZÓ
- SZT — SZENNYVÍZTISZTÍTÓ TELEP
- EEKK — ELVI ÉPÍTÉSI ENGEDÉLY KÉRÉSI KÖTELEZETTSÉG

EGYEZTETÉSI ANYAG

KÉSZÜLT AZ ÁLLAMI ALAPADATOK FELHASZNÁLÁSÁVAL

PAGONY Kft. és Társfejlesztő Iroda
7400 KAPOSVÁR, BUDAPEST UT. 9. TELEFON, FAX: 06-82/315-815

VIRÁNYI ÉPÍTÉSZ STÚDIÓ KFT
7400 KAPOSVÁR, LOSONC UTCA 1. TEL./FAX:82-511-575

Munka megnevezése: **PÁRI TELEPÜLÉSSZERKEZETI TERV, HÉSZ ÉS SZABÁLYOZÁSI TERV**

Munka megnevezése: **TELEPÜLÉSSZERKEZETI TERV**

Rajzszám: **2.2.**

Jelszószám:	Tervezők:		Munkatárs:	Dátum:
8/2008	LŐRINCZ PIROSKA TT 14-0166/2007	VINCZE ATTILA TK1-5089/12	SZILÁGYI ÉVA	2010.FEBRUÁR